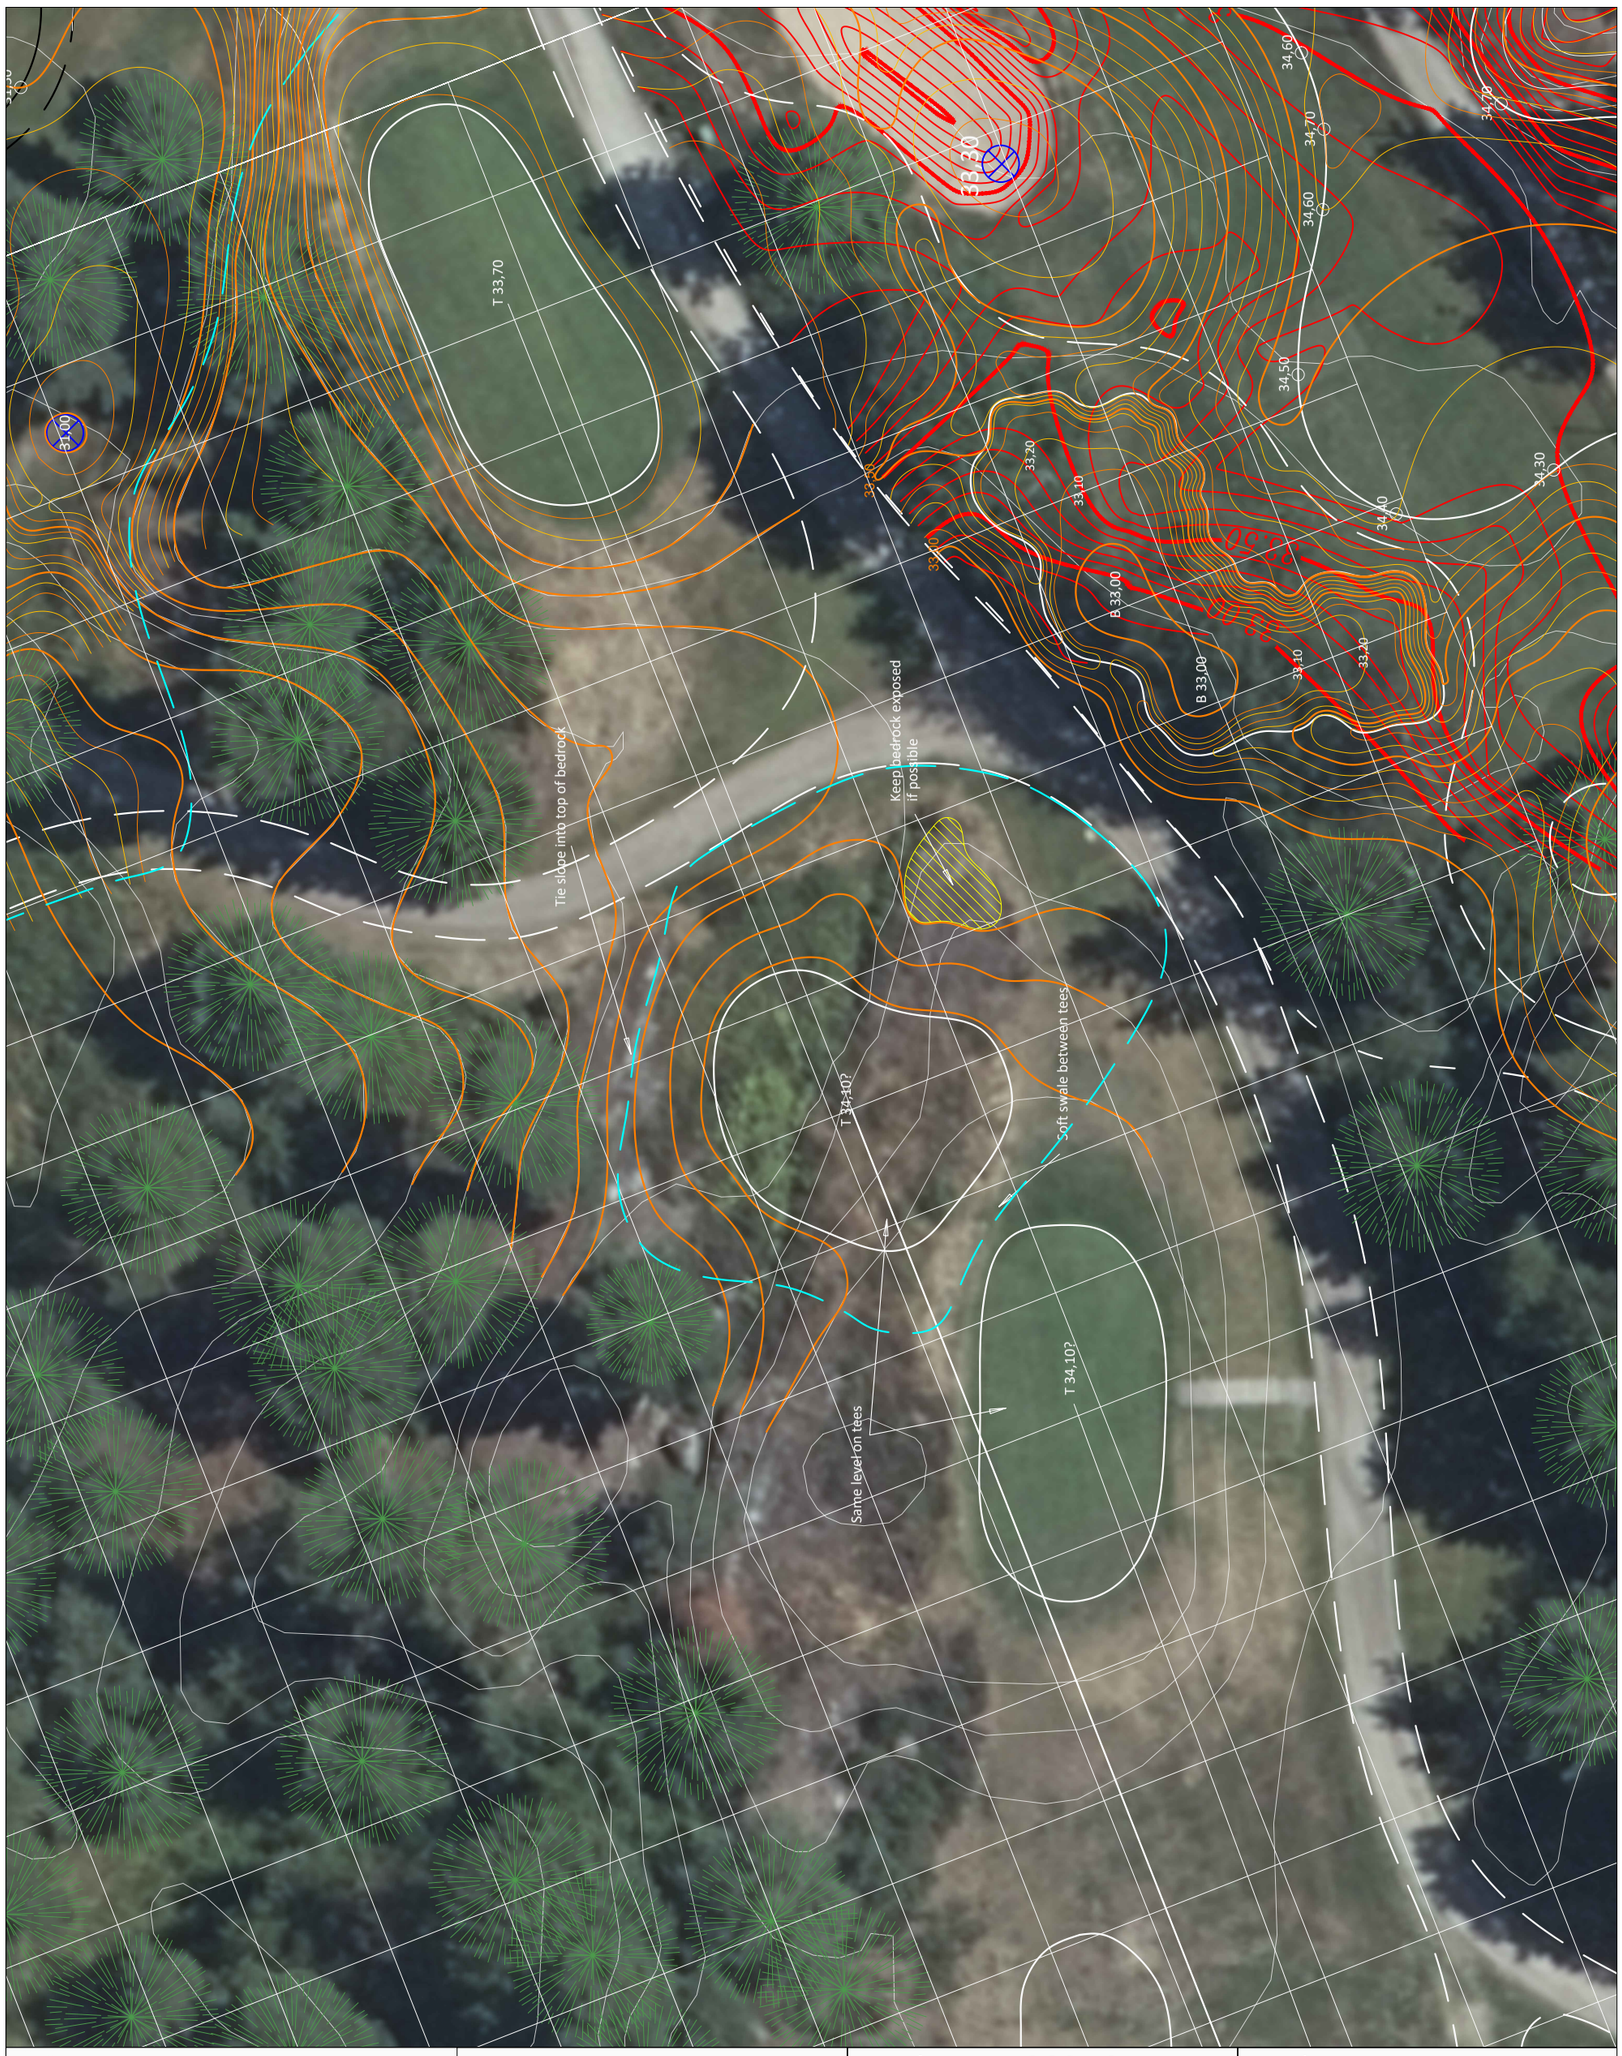

PIERRE FULKE
DESIGN

Södra Äng, 571 72 Ormaryd, Sweden
Mobile +46(0)708584141
pierre@pierrefulkedesign.se

Ingarö Golfklubb
Tee no 5

SWEREF 99 - 1800
20250925
Scale@A3: 1:300
Fix point@:

Work area: 366m2	Bunker area:
Green area: 100m2	CapCon@5cm:
4-8 gravel@10cm: m3	Bunker edge:
Rootzone@32cm: m3	Bunkersand@15cm:
Surround area: m2	Turf area: 366m2
Topsoil @ 0,15: 55m3	Seeding area: m2